

# COMMUNE DE SAINT-NOLFF

## PLAN DE SITUATION

Lotissement

Section AH - n° 131p-132p

La Pointe




- Aménagement durable ●
- Environnement et paysages ●
- Ingénierie VRD ●
- Droit de l'urbanisme ●
- Géomètres-experts ●

Parc d'Activités de Laroiseau  
8 rue Ella MAILLART  
BP 30185 56005 VANNES CEDEX  
Tel : 02 97 47 23 90  
Fax : 02 97 42 76 03  
E-mail : vannes@geobretagnesud.com  
Web : www.geobretagnesud.com

### PLAN DE SITUATION


sans échelle

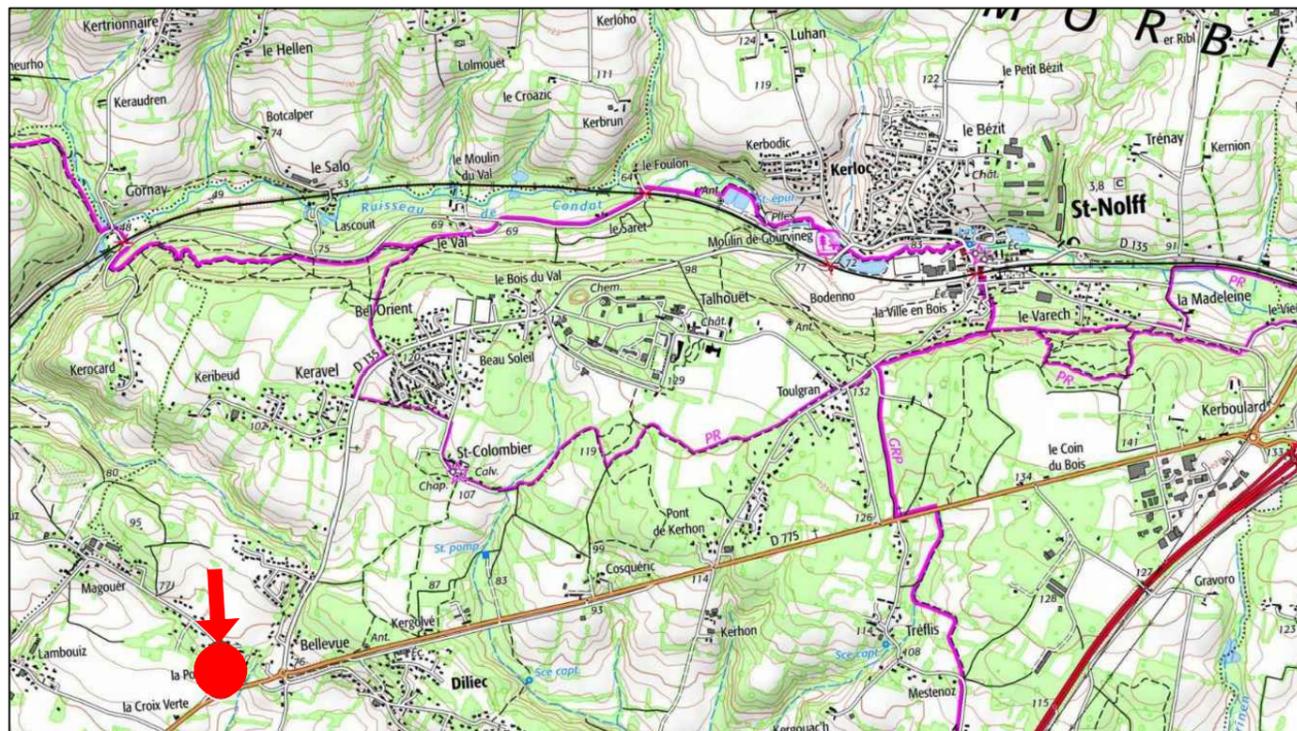

# PA1



 Périmètre du permis d'aménager

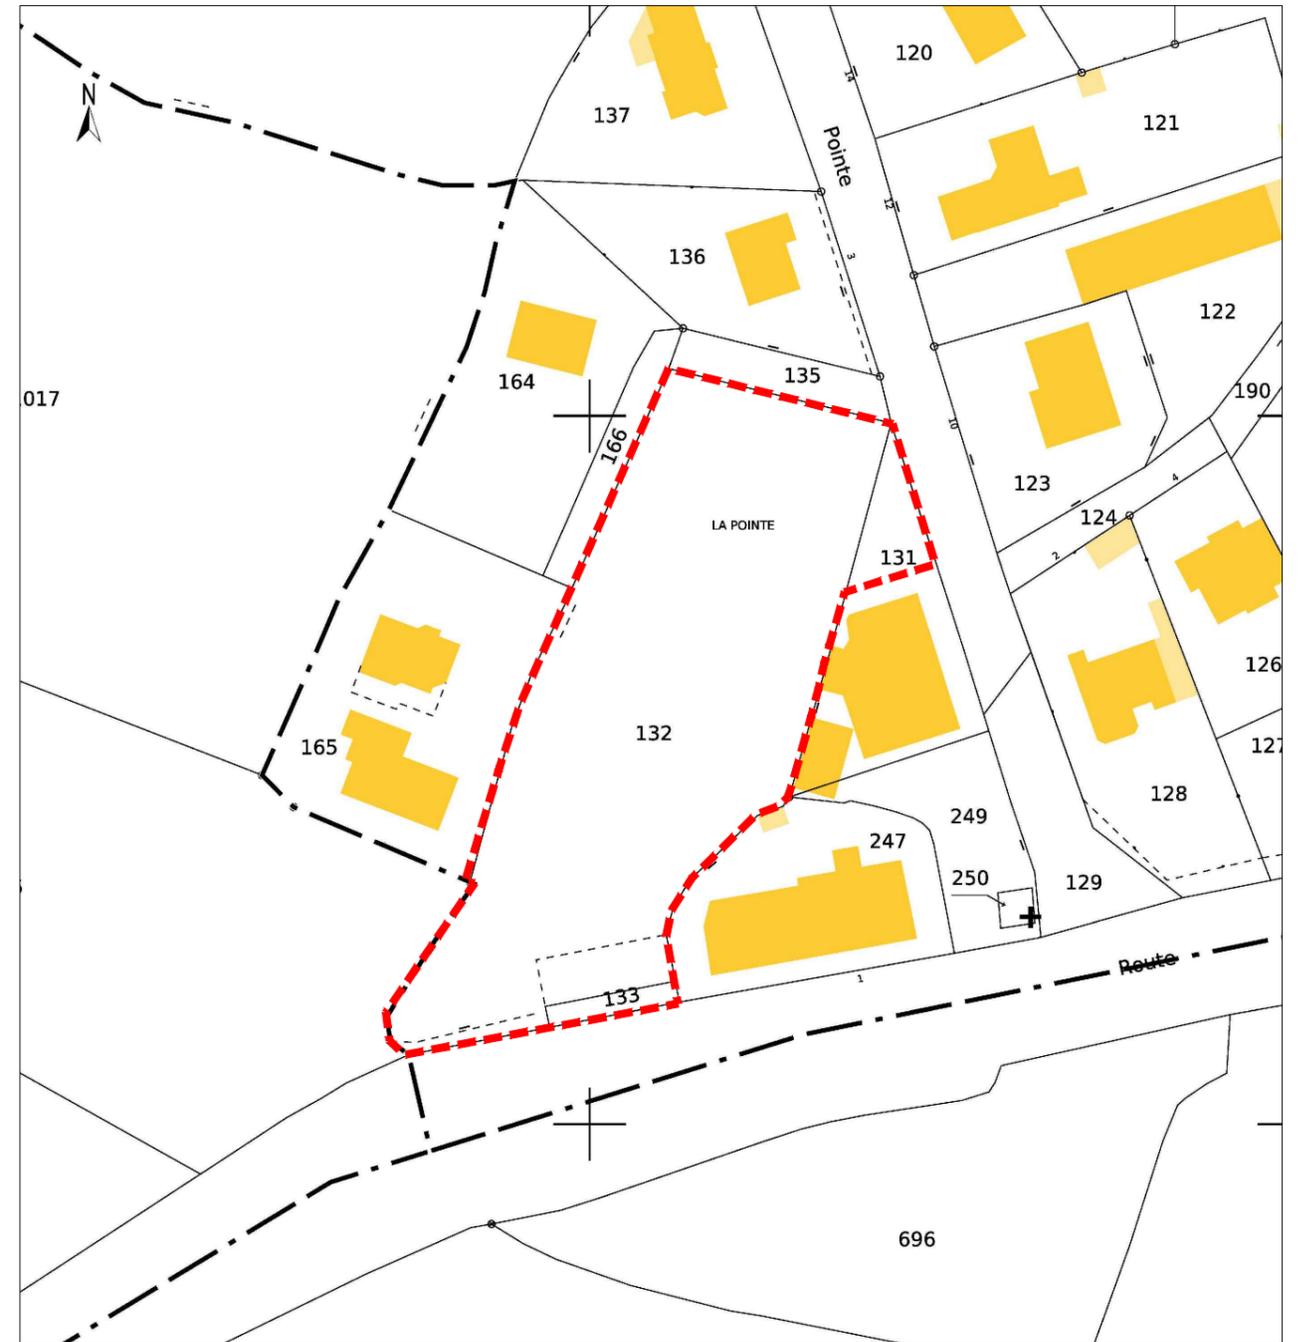

Echelle : 1/1000