Département du Morbihan

COMMUNE DE SAINT-NOLFF

La Pointe

Lotissement

PLAN DE COMPOSITION D'ENSEMBLE

DATE	NATURE DES MODIFICATIONS

Cadastre : Section AH	Parcelles n° 131p-132p

géo bretagne sud

Aménagement durable
Environnement et paysages
Ingénierie VRD
Droit de l'urbanisme
Géomètres-experts

Parc d'Activités de Laroiseau
8 rue Ella MAILLART
BP 30185 56005 VANNES CEDEX

Tel : 02 97 47 23 90
Fax : 02 97 42 76 03
E-mail : vannes@geobretagnesud.com
Web : www.geobretagnesud.com

Echelle : 1/500	PA 4
Pièce établie le :	05.06.2023
Référence dossier :	21v861
Réf info :	21v861_actif.dwg

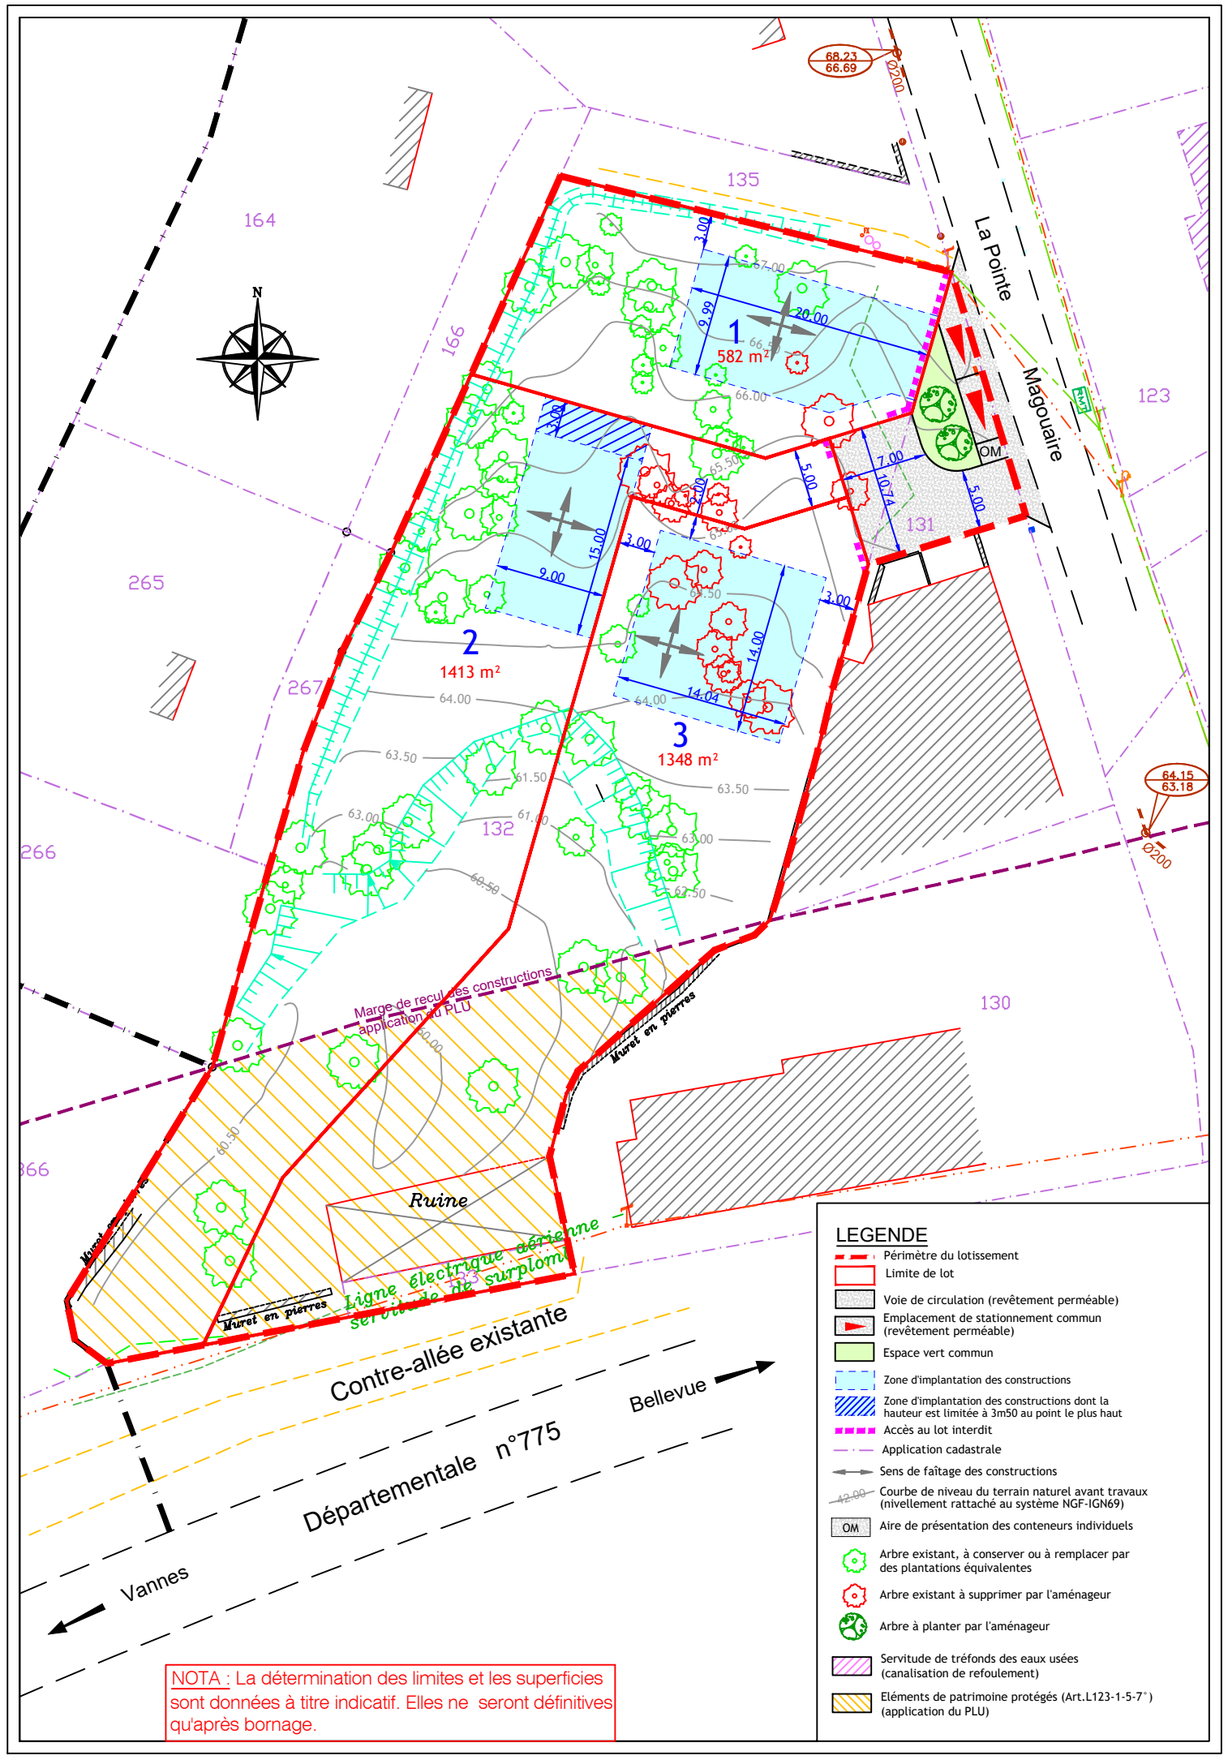

NOTA : La détermination des limites et les superficies sont données à titre indicatif. Elles ne seront définitives qu'après bornage.